


Legende

	Fahrbahn, Asphalt		Rippenplatten
	Gehweg (Radfahrer frei)/Zufahrt, Pflaster grau		Noppenplatten
	Sicherheitsstreifen, Pflaster anthrazit		Hochbord 15/30/100
	Grünfläche		Rundbord 12/15/22/100 (mit 3cm Ansicht)
	Baumfällung		Tiefbord 10/30/100
	Baum neu		RE-Läufer
			Gossenstein
			Gosse

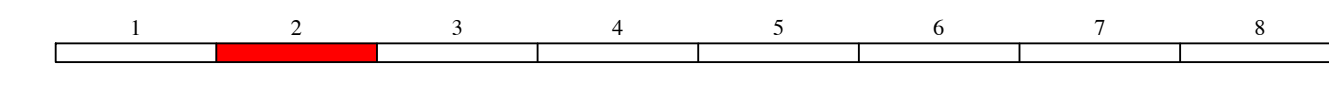

Datum	Zeichen	Ergänzung / Nachtrag / Bemerkung

Entwurfsbearbeitung:

Andree Kepper
INGENIEURBÜRO
 Braunschweiger Straße 20, 38518 Gifhorn
 Tel.: 05371/9497-0 Fax: 05371/9497-77
 http://www.kepper.de mail@kepper.de

Datum	Zeichen
September 2021	Ry/Wp
September 2021	AI
21.04.2023	AI

geprüft: _____
 (im Original unterschreiben)

Entwurfsbearbeitung:

Gemeinde Sassenburg
 Bokendorfer Weg 12, 38524 Sassenburg

Datum	Zeichen

nachgeprüft: _____

ENTWURF

Straßenbauverwaltung des Landes Niedersachsen

Unterlage / Blatt-Nr.: 5 / 2
Lageplan

Maßstab: 1:250
 nach-/geprüft: _____

Ausbau der L 289 innerhalb der OD Westerbeck

<p>Aufgestellt:</p> <p>Wolffenbüttel, den</p> <p>Niedersächsische Landesbehörde für Straßenbau und Verkehr Geschäftsbereich Wolffenbüttel</p> <p>im Auftrage:</p>	<p>Zur Ausführung genehmigt:</p> <p>Wolffenbüttel, den</p> <p>Niedersächsische Landesbehörde für Straßenbau und Verkehr Geschäftsbereich Wolffenbüttel</p> <p>im Auftrage:</p>
---	--