


Anschluss Blatt 5.2

Anschluss Blatt 5.4

Legende

- Fahrbahn, Asphalt
- Bushaltestelle, Pflaster rot
- Gehweg (Radfahrer frei)/Zufahrt, Pflaster grau
- Sicherheitstreifen, Pflaster anthrazit
- Grünfläche
- Baumfüllung
- Baum neu
- Rippenplatten
- Noppenplatten
- Flachbord F10
- Hochbord 15/30/100
- Rundbord 12/15/22/100 (mit 3cm Ansicht)
- Tiefbord 10/30/100
- RE-Läufer
- Gossenstein
- Gosse
- Ablauf 50x50cm
- Ablauf 30x50cm
- Beleuchtung neu
- Zufahrt

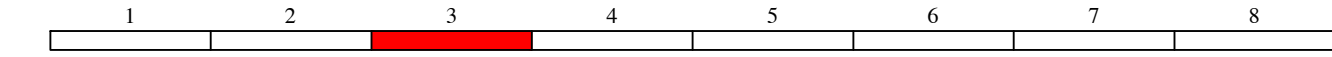

Datum	Zeichen	Ergänzung / Nachtrag / Bemerkung

Entwurfsbearbeitung:

Andree Kepper
INGENIEURBÜRO
 Braunschweiger Straße 20, 38518 Gifhorn
 Tel.: 05371/9497-0 Fax: 05371/9497-77
 http://www.kepper.de mail@kepper.de

bearbeitet	Datum	Zeichen

(im Original unterschreiben)

Entwurfsbearbeitung:

Gemeinde Sassenburg
 Bokensdorfer Weg 12, 38524 Sassenburg

Projekt - Nr.: 555431		
nachgeprüft	Datum	Zeichen

ENTWURF

Straßenbauverwaltung des Landes Niedersachsen

L 289 / Abschnitt 20 St. 0,547
 L 289 / Abschnitt 30 St. 1,018

Unterlage / Blatt-Nr.: 5 / 3

Lageplan

Maßstab: 1:250
 nach-/geprüft:

Ausbau der L 289
innerhalb der OD Westerbeck

<p style="text-align: center; color: blue; font-weight: bold;">Aufgestellt:</p> <p style="font-size: small; text-align: center;">Wolffenbüttel, den</p> <p style="font-size: x-small; text-align: center;">Niedersächsische Landesbehörde für Straßenbau und Verkehr Geschäftsbereich Wolffenbüttel</p> <p style="font-size: x-small; text-align: center;">im Auftrage :</p>	<p style="text-align: center; color: blue; font-weight: bold;">Zur Ausführung genehmigt:</p> <p style="font-size: small; text-align: center;">Wolffenbüttel, den</p> <p style="font-size: x-small; text-align: center;">Niedersächsische Landesbehörde für Straßenbau und Verkehr Geschäftsbereich Wolffenbüttel</p> <p style="font-size: x-small; text-align: center;">im Auftrage :</p>
--	---