


Anschluss Blatt 5.6

Anschluss Blatt 5.8

### Legende

Fahrbahn, Asphalt	Rippenplatten
Gehweg (Radfahrer frei)/ Zufahrt, Pflaster grau	Noppenplatten
Sicherheitstreifen, Pflaster anthrazit	Hochbord 15/30/100
Grünfläche	Rundbord 12/15/22/100 (mit 3cm Ansicht)
Baumfüllung	Tiefbord 10/30/100
Baum neu	RE-Läufer
	Gossenstein
	Gosse

Ablauf 50x50cm  
 Ablauf 30x50cm  
 Beleuchtung neu  
 Zufahrt

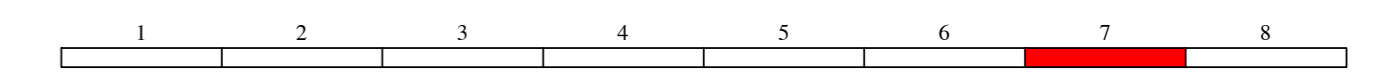

Datum	Zeichen	Ergänzung / Nachtrag / Bemerkung

Entwurfsbearbeitung:

**Andree Kepper**  
 INGENIEURBÜRO  
 Braunschweiger Straße 20, 38518 Gifhorn  
 Tel.: 05371/9497-0 Fax: 05371/9497-77  
 http://www.kepper.de mail@kepper.de

Datum	Zeichen
bearbeitet September 2021	Ry/Wp
gezeichnet September 2021	AI
aufgestellt 21.04.2023	AI

geprüft: \_\_\_\_\_  
 (Im Original unterschreiben)

Entwurfsbearbeitung:

**Gemeinde Sassenburg**  
 Bokendorfer Weg 12, 38524 Sassenburg

Datum	Zeichen
nachgeprüft	

Projekt - Nr.: 555431

**ENTWURF**

**Straßenbauverwaltung des Landes Niedersachsen**  
 L 289 / Abschnitt 20 St. 0,547  
 L 289 / Abschnitt 30 St. 1,018

**Lageplan**  
 Maßstab: 1:250  
 nach-/geprüft: \_\_\_\_\_

**Ausbau der L 289  
 innerhalb der OD Westerbeck**

<p><b>Aufgestellt:</b></p> <p>Wolfenbüttel, den .....</p> <p>Niedersächsische Landesbehörde für Straßenbau und Verkehr        Geschäftsbereich Wolfenbüttel</p> <p>im Auftrage: .....</p>	<p><b>Zur Ausführung genehmigt:</b></p> <p>Wolfenbüttel, den .....</p> <p>Niedersächsische Landesbehörde für Straßenbau und Verkehr        Geschäftsbereich Wolfenbüttel</p> <p>im Auftrage: .....</p>
---	--