


Legende

- Fahrbahn, Asphalt
- Gehweg (Radfahrer frei)/ Zufahrt, Pflaster grau
- Sicherheitsstreifen, Pflaster anthrazit
- Grünfläche
- Baumfällung
- Baum neu
- Rippenplatten
- Noppenplatten
- Hochbord 15/30/100
- Rundbord 12/15/22/100 (mit 3cm Ansicht)
- Tiefbord 10/30/100
- RE-Läufer
- Gossenstein
- Gosse
- Ablauf 50x50cm
- Ablauf 30x50cm
- Beleuchtung neu
- Zufahrt

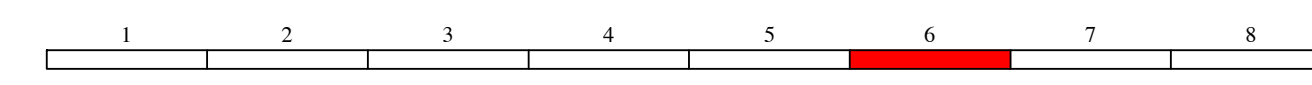

Datum	Zeichen	Ergänzung / Nachtrag / Bemerkung

Entwurfsbearbeitung:

Andree Kepper
INGENIEURBÜRO
 Braunschweiger Straße 20, 38518 Gifhorn
 Tel.: 05371/9497-0 Fax: 05371/9497-77
 http://www.kepper.de mail@kepper.de

bearbeitet	Datum	Zeichen
gezeichnet	September 2021	Ry/Wp
aufgestellt	September 2021	AI
geprüft:	21.04.2023	AI

Entwurfsbearbeitung:

Gemeinde Sassenburg
 Bokensdorfer Weg 12, 38524 Sassenburg

Projekt - Nr.: 555431		
nachgeprüft:	Datum	Zeichen

ENTWURF

Straßenbauverwaltung des Landes Niedersachsen

L 289 / Abschnitt 20 St. 0,547
 L 289 / Abschnitt 30 St. 1,018

Unterlage / Blatt-Nr.: 5 / 6
Lageplan
 Maßstab: 1:250
 nach/geprüft:

**Ausbau der L 289
innerhalb der OD Westerbeck**

<p>Aufgestellt:</p> <p>Wolffenbüttel, den</p> <p>Niedersächsische Landesbehörde für Straßenbau und Verkehr Geschäftsbereich Wolffenbüttel</p> <p>im Auftrage:</p>	<p>Zur Ausführung genehmigt:</p> <p>Wolffenbüttel, den</p> <p>Niedersächsische Landesbehörde für Straßenbau und Verkehr Geschäftsbereich Wolffenbüttel</p> <p>im Auftrage:</p>
--	---

Anschluss Blatt 5

Anschluss Blatt 5.7