


Anschluss Blatt 5.7

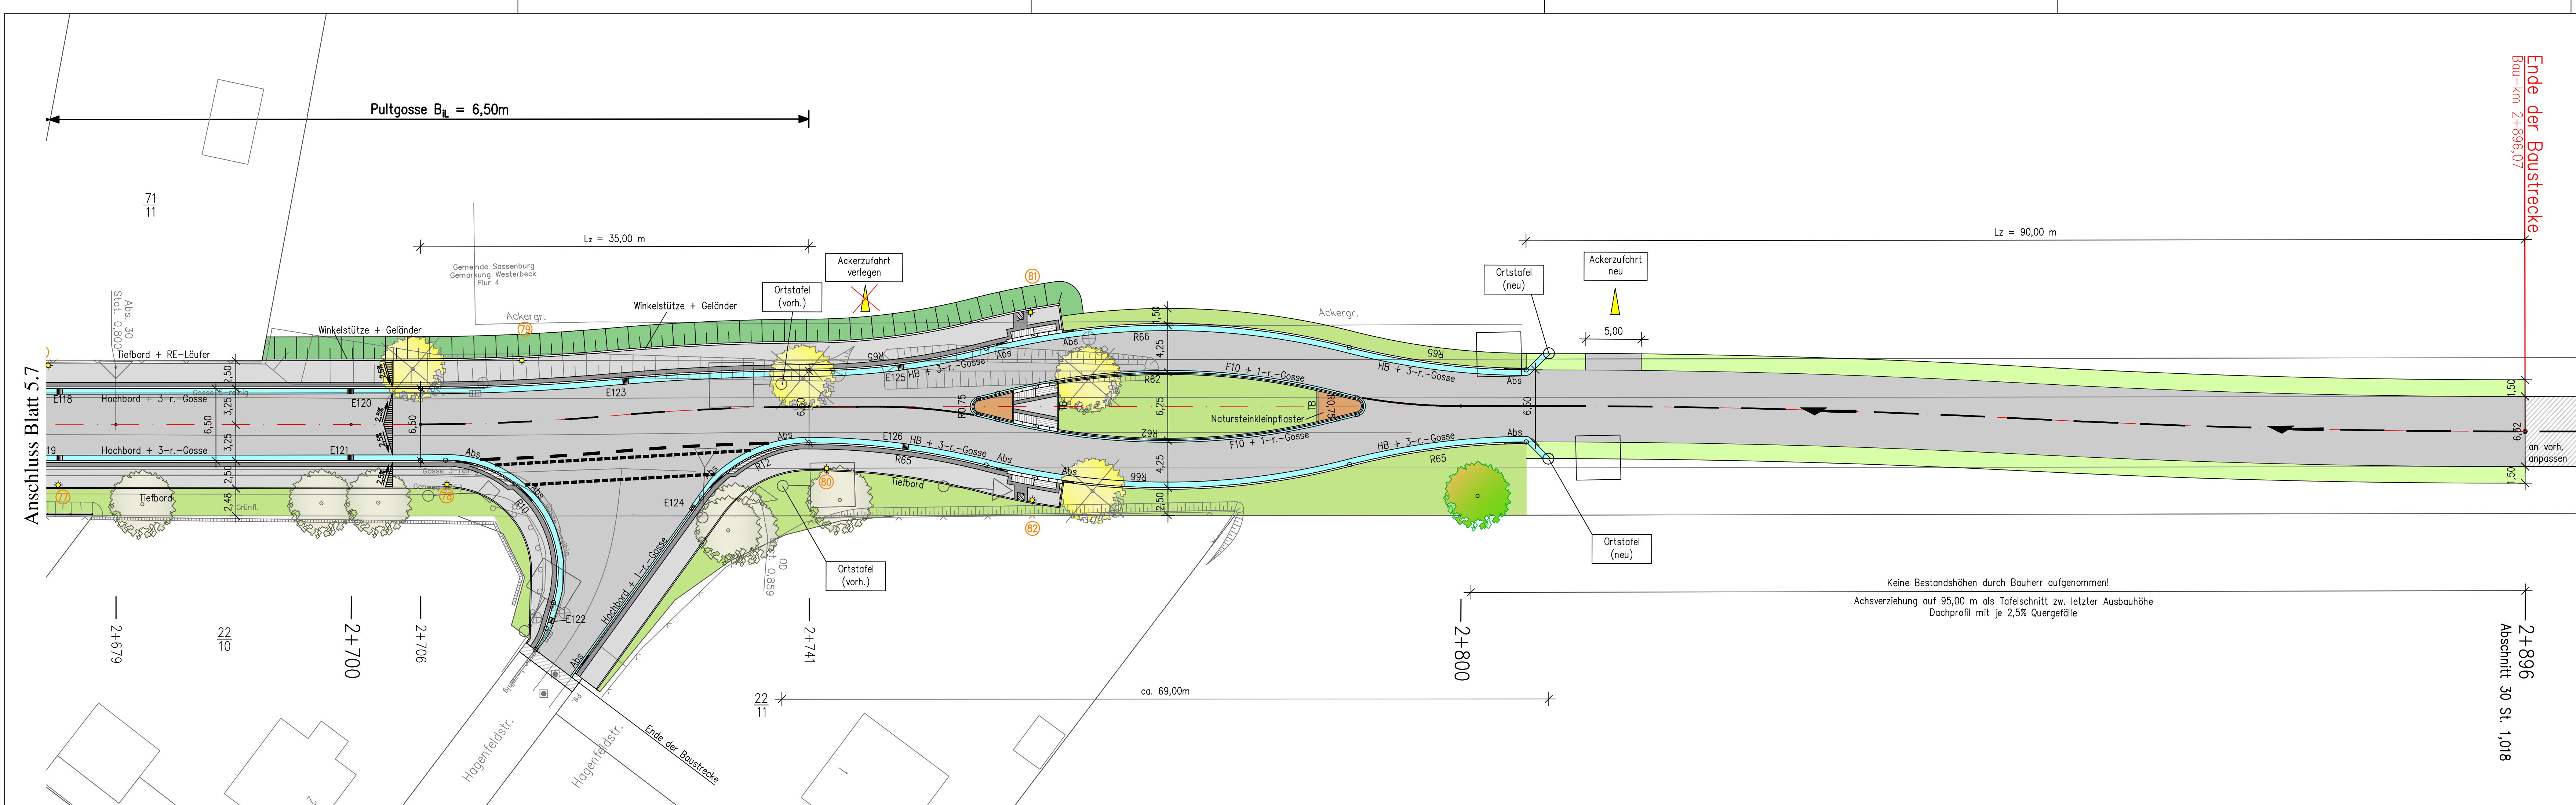


Keine Bestandshöhen durch Bauherr aufgenommen!
 Achsverziehung auf 95,00 m als Tafelschnitt zw. letzter Ausbauhöhe
 Dachprofil mit je 2,5% Quergefälle

Legende

Fahrbahn, Asphalt	Rippenplatten
Gehweg (Radfahrer frei)/ Zufahrt, Pflaster grau	Noppenplatten
Sicherheitstreifen, Pflaster anthrazit	Hochbord 15/30/100
Grünfläche	Rundbord 12/15/22/100 (mit 3cm Ansicht)
Baumfüllung	Tiefbord 10/30/100
Baum neu	RE-Läufer
	Gossenstein
	Gosse
	Böschung

Ablauf 50x50cm
 Ablauf 30x50cm
 Beleuchtung neu
 Zufahrt

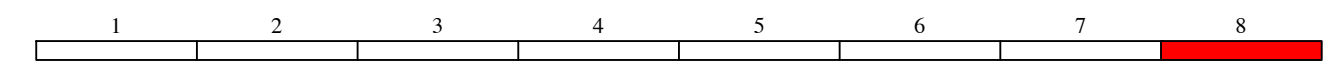

Datum	Zeichen	Ergänzung / Nachtrag / Bemerkung
Entwurfsbearbeitung:		
Andree Kepper		
INGENIEURBÜRO		
Braunschweiger Straße 20, 38518 Gifhorn		
Tel.: 05371/9497-0 Fax: 05371/9497-77		
http://www.kepper.de mail@kepper.de		
bearbeitet	Datum	Zeichen
September 2021	September 2021	Ry/Wp
gezeichnet	Datum	Zeichen
September 2021	September 2021	AI
aufgestellt	Datum	Zeichen
21.04.2023	21.04.2023	AI
geprüft:		

Entwurfsbearbeitung:

Gemeinde Sassenburg
 Bokensdorfer Weg 12, 38524 Sassenburg

Projekt - Nr.: 555431	Datum	Zeichen
nachgeprüft:		

ENTWURF

Straßenbauverwaltung des Landes Niedersachsen L 289 / Abschnitt 20 St. 0,547 L 289 / Abschnitt 30 St. 1,018	Unterlage / Blatt-Nr.: 5 / 8 Lageplan Maßstab: 1:250 nach-/geprüft:
--	---

**Ausbau der L 289
 innerhalb der OD Westerbeck**

Aufgestellt: Wollenbüttel, den Niedersächsische Landesbehörde für Straßenbau und Verkehr Geschäftsbereich Wollenbüttel im Auftrage:	Zur Ausführung genehmigt: Wollenbüttel, den Niedersächsische Landesbehörde für Straßenbau und Verkehr Geschäftsbereich Wollenbüttel im Auftrage:
--	---

Hauptstraße – L 289
 →
 Grußendorf

2+896
 Abschnitt 30 St. 1,018

2+932
 Ende Mittelmarkierung