

<b>HAHN</b> Ingenieurlösungen für Straßen- und Brückenbau	Ingenieurbüro Hahn GmbH Auf der Loge 15 30900 Wedemark (Abbensen)		Datum 16.09.2021		Zeichen L. Hahn	
	Telefon (0 50 72) 77 00 70 info@ing-hahn.de		bearbeitet 16.05.2022		gezeichnet L. Hahn	
			geprüft: 16.05.2022			
					A. Hahn	


Nr.	Art der Änderung	Datum	Zeichen

## AUSFÜHRUNGSPLANUNG

Gemeinde Sassenburg Bokensdorfer Weg 12 38524 Sassenburg	Unterlage / Blatt-Nr.: 4 / 1.2 <b>Lageplan</b> Station 10+143,500 bis 10+360,000 Maßstab: 1 : 250	
--	---	--

<b>Ausbau der Gemeindestraße          "Wiesenweg"          in Grußendorf</b>	Datum 16.09.2021		Zeichen L. Hahn	
	bearbeitet 16.05.2022		gezeichnet L. Hahn	
	geprüft 16.05.2022		geändert L. Hahn	
	aufgestellt:		Datum 16.09.2021	

Legende	
—	unvermarkter Grenzpunkt
—	Kilometerfahrbahn
—	Gemeindegrenze
—	Gemarkungsgrenze
—	Flurgrenze
—	vermarkter Grenzpunkt
○	Leitpfosten
○	Hecke
○	Schieber Wasser, Gas
○	Schilderfahrbahn, Wasser
○	Nutzungsartengrenze
○	Laub-, Nadelbaum
○	Schalnkasten
○	Mast (oberird. Leitung)
○	Straßenbeleuchtung
○	Elektrizität
○	Poller
○	Findling
○	Brunnen
○	Grundwasseremissionsstelle
○	Fließrichtungspfeil
○	Rohrdurchlass
○	Briefkasten
○	Zufahrt, Zugang
○	Leitplanke
○	Verkehrsschilder
○	Verkehrsschilder
○	Zaun
○	Mauer
○	Schacht
○	Straßenablauf
○	Straßenbeleuchtung

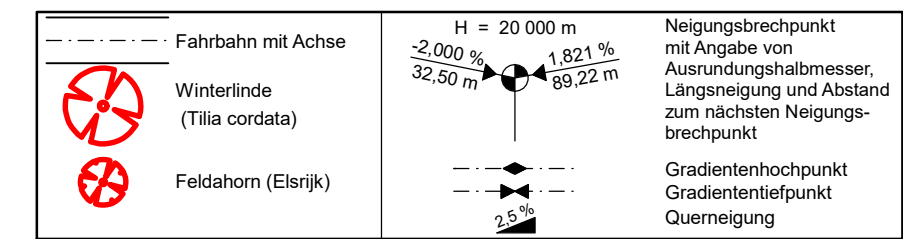

<b>Grundplan Grundriss</b> Blatt: 1.2 terrestrische / photogram. Aufnahme vom: September 2021 verm.-techn. / bautechn. Feldvergleich vom: September 2021	TS Ingenieurgesellschaft mbH M.Kästner / 15.09.2021 Unterschrift / Datum
<b>Grundplan Kataster</b> Maßnahme: aus ALKIS-Daten übernommen Maßstab: 1 : 250	Blatt: 1.2 Stand vom: September 2021 Grundlage: Grundlage: ALK

Projekt: 21-15-017 - LH - 16.09.22 - Dnr.: 205-02\_LP/PT - 200-02\_LP - M - 1:250 - 113,5 x 44,7