

<b>HAHN</b> Ingenieurbüro Hahn GmbH Auf der Loge 15 30900 Wedemark (Abbensen) Telefon (0 50 72) 77 00 70 info@ing-hahn.de	Datum	Zeichen	
	bearbeitet	16.09.2021	L. Hahn
	gezeichnet	16.05.2022	L. Hahn
	geprüft:	16.05.2022	

Nr.	Art der Änderung	Datum	Zeichen

## AUSFÜHRUNGSPLANUNG


Gemeinde Sassenburg Bokensdorfer Weg 12 38524 Sassenburg	Unterlage / Blatt-Nr.: 4 / 1,3 <b>Lageplan</b> Station 10+360,000 bis 10+578,562 Maßstab: 1 : 250
--	---

<b>Ausbau der Gemeindestraße          "Wiesenweg"          in Grußendorf</b>	Datum	Zeichen
	bearbeitet	
	gezeichnet	
	geprüft	

aufgestellt:	
--------------	--

Koordinatenreferenzsysteme  
 Lage: UTM Nordhalbkugel  
 Höhe: Haupt Höhensystem NHN

Legende	
	unvermarkter Grenzpunkt
	vermarkter Grenzpunkt
	Kilometerfelsen
	Leitpfosten
	Schieber Wasser, Gas
	Schalterkasten
	Brunnen
	Grundwasserstandsstelle
	Fließrichtungspfeil
	Rohrdurchlass
	Hecke
	Schilderfah Gas, Wasser
	Schaltkasten
	Elektrizität
	Poller
	Findling
	Nutzungsartengrenze
	Laub-, Nadelbaum
	Mast (oberird. Leitung)
	Straßenablauf
	Schacht
	Verkehrsschilder
	Zeichen
	Ampel, Haltestelle
	Zaun
	Mauer

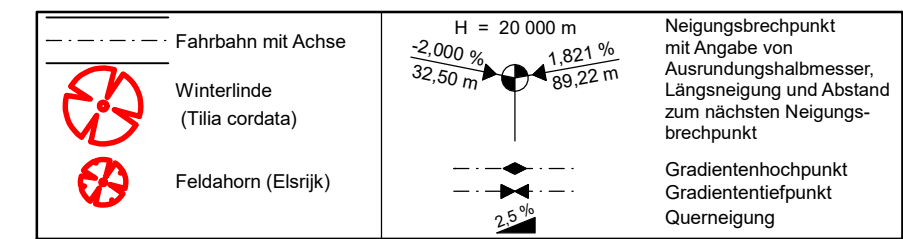

<b>Grundplan Grundriss</b> Blatt: 1,3 terrestrische / photogram. Aufnahme vom: September 2021 verm.-techn. / bautechn. Feldvergleich vom: /	TS Ingenieurgesellschaft mbH M.Kästner / 15.09.2021 Unterschrift / Datum
<b>Grundplan Kataster</b> Maßnahme: aus ALKIS-Daten übernommen Maßstab: 1 : 250	Blatt: 1,3 Stand vom: September 2021 Grundlage: Grundlage: ALK