

BEBAUUNGSPLAN

FILTERBERG II

DANNENBÜTTEL KRS. GIFHORN

FLUR 8 M 1:1000

ZEICHENERKLÄRUNG:

- GRENZE DES PLANGEBIETES
- VORHANDENE BEBAUUNG
- GEPLANTE BEBAUUNG
- VORH. PARZELLEGRENZEN
- VORGESCHLAGENE, NICHT BINDENDE PARZELLEGRENZEN
- VORHANDENE ÖFFENTLICHE VERKEHRSFLÄCHE (AUSGEBAUT)
- GEPLANTE ÖFFENTLICHE VERKEHRSFLÄCHE
- STASSENBEGRENZUNGSLINIE MIT ZUFahrTSVERBOT
- GESCHOSSFLÄCHENZAHL UND ZUL. GESCHOSSZAHL
- PRIVATE, NICHT ÜBERBAUBARE GRUNDSTÜCKSFLÄCHE
- ZWINGENDE BAULINIE
- GRENZE DER ÜBERBAUB. GRUNDSTÜCKSFLÄCHE
- PARKPLATZ
- VORH. ÖFFENTLICHE VERKEHRSFLÄCHE (NICHT AUSGEBAUT)
- Kleinsiedlungsgebiet
- offene Bebauung (Bauweise)

AUSGEARBEITET
IM AUFTRAGE UND IM EINVERNEHMEN MIT DER
GEMEINDE DANNENBÜTTEL
DANNENBÜTTEL DEN 1.3. 1963

Herbert Helms
Bauingenieur
3171 Dannenbüttel
Tel. 51111

ÖFFENTLICH AUSGELEGT GEM. § 2 (6) DES BBAUG
IN DER ZEIT VOM 2. Mai 1963 BIS 2. Juni 1963
AUF GRUND DER BEKANNTMACHUNG VOM 27. 9. 1963

Helmski
DER BÜRGERMEISTER
1. BEIORDNETER



AUFGESTELLT GEM § 2 (1) DES BBAUG UND ALS SATZUNG
GEM. § 10 DES BBAUG VOM RAT DER GEMEINDE
BESCHLOSSEN AM 8. 5. 1963
DANNENBÜTTEL, DEN 10. Juni 1963

Helmski
DER BÜRGERMEISTER
1. BEIORDNETER



DER LANDKREIS GIFHORN HAT KEINE BEIENKEN
GIFHORN DEN 26. 9. 1963

GENEHMIGT GEM. § 11 DES BBAUG
Lüneburg, den 28. 11. 1963



DER REGIERUNGSPRÄSIDENT
AUFTRAGE

[Signature]
Regierungsrat
Lüneburg

ÖFFENTLICH AUSGELEGT GEM. § 12 DES BBAUG
BEKANNTMACHUNG VOM 15. 12. 63



Helmski
BÜRGERMEISTER

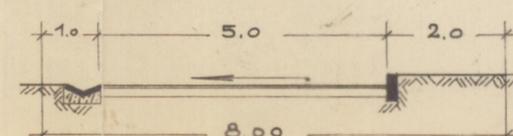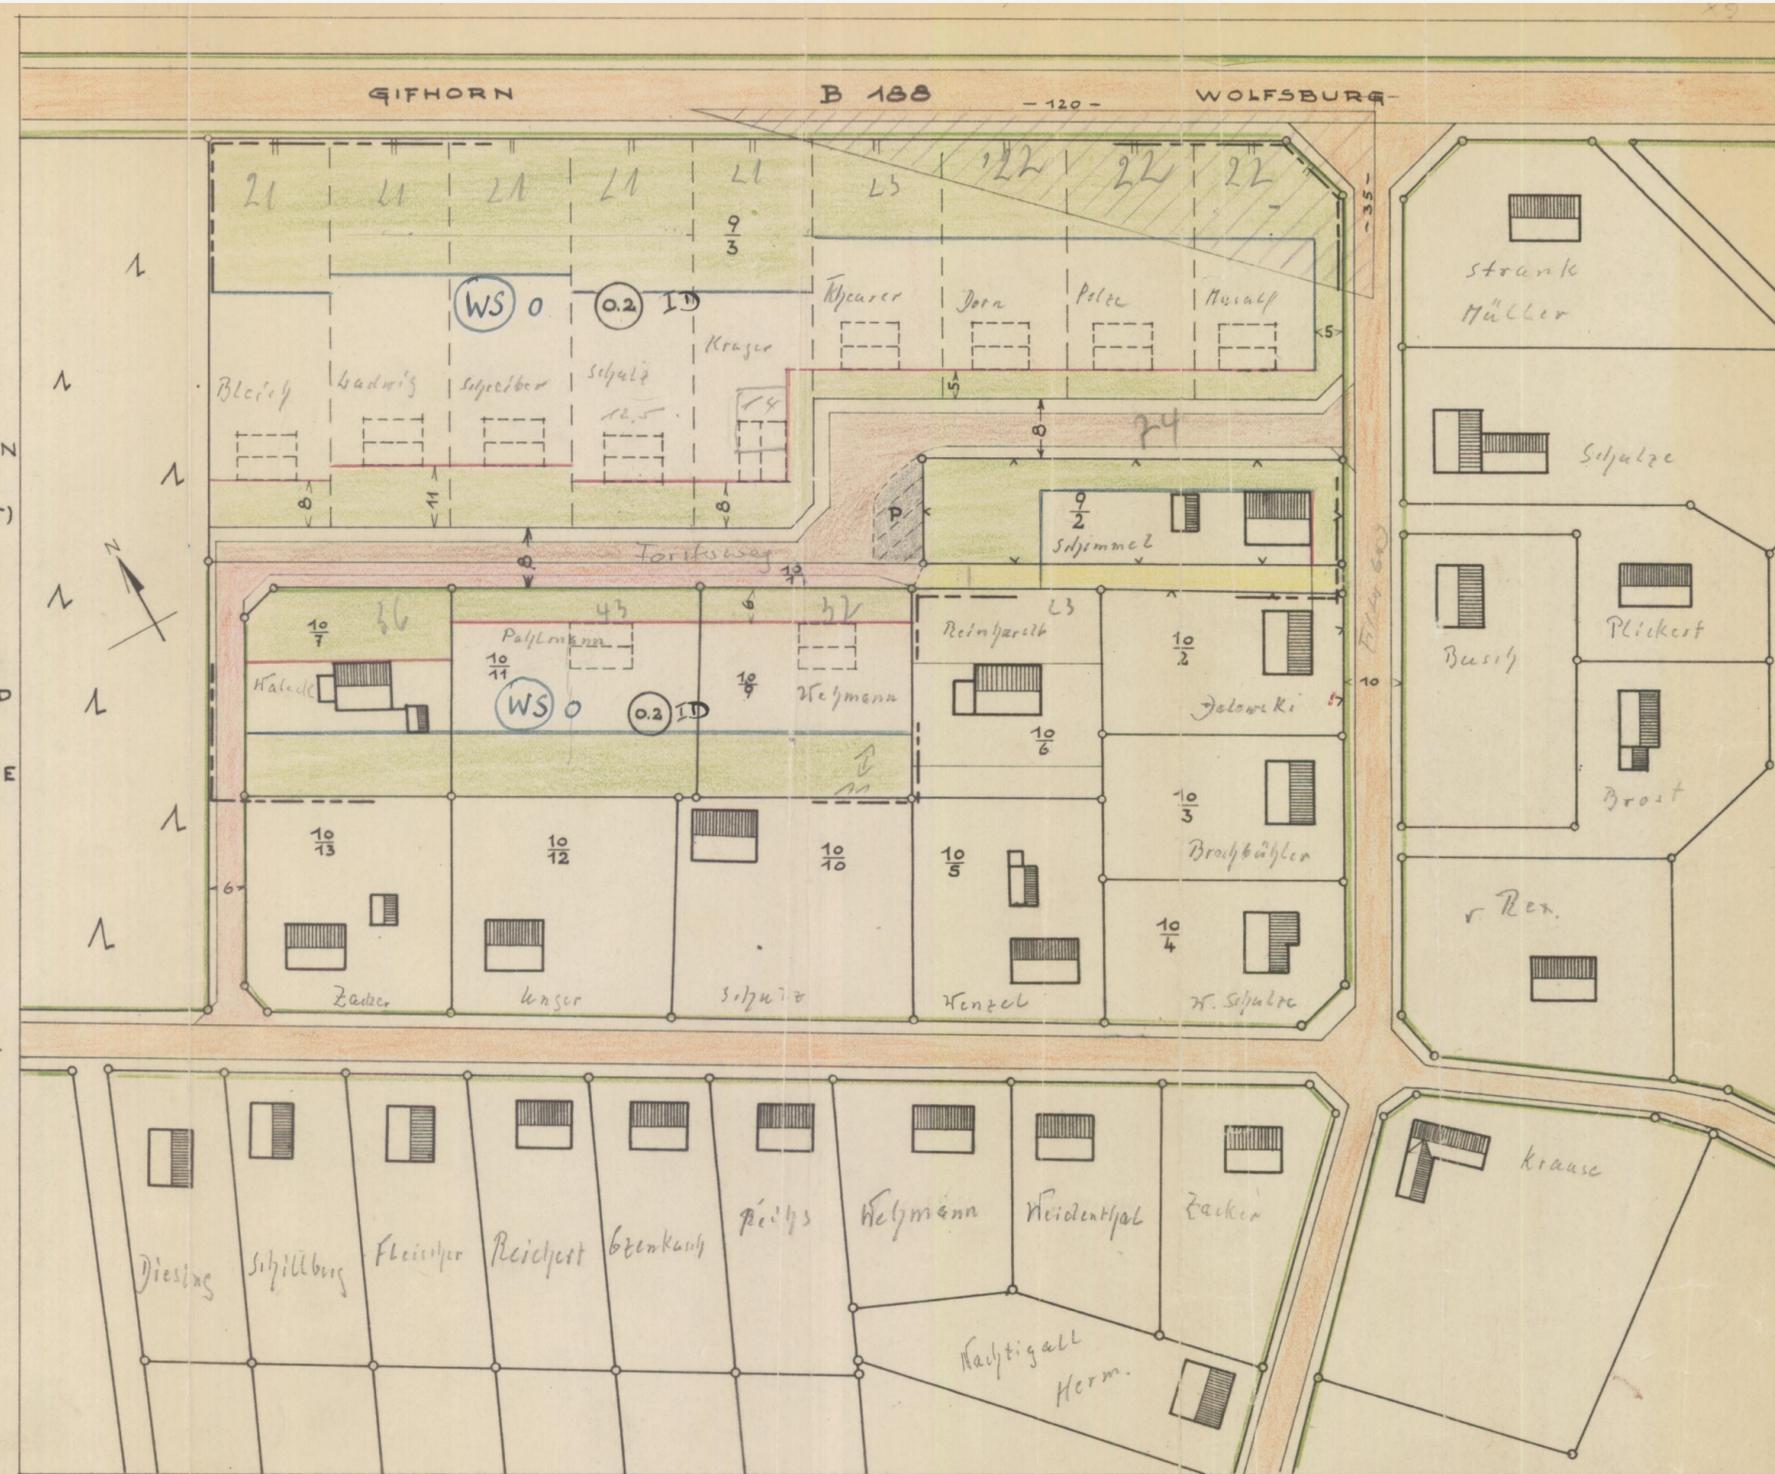

STRASSENPROFIL M 1:100