Hinweis:
Die Grundlage der Grundrissdarstellung stammt aus dem Auskunftssystem Liegenschaftskataster (ASL).
Abweichungen in der Lage zwischen der Grundrissdarstellung und der Örtlichkeit sind möglich!

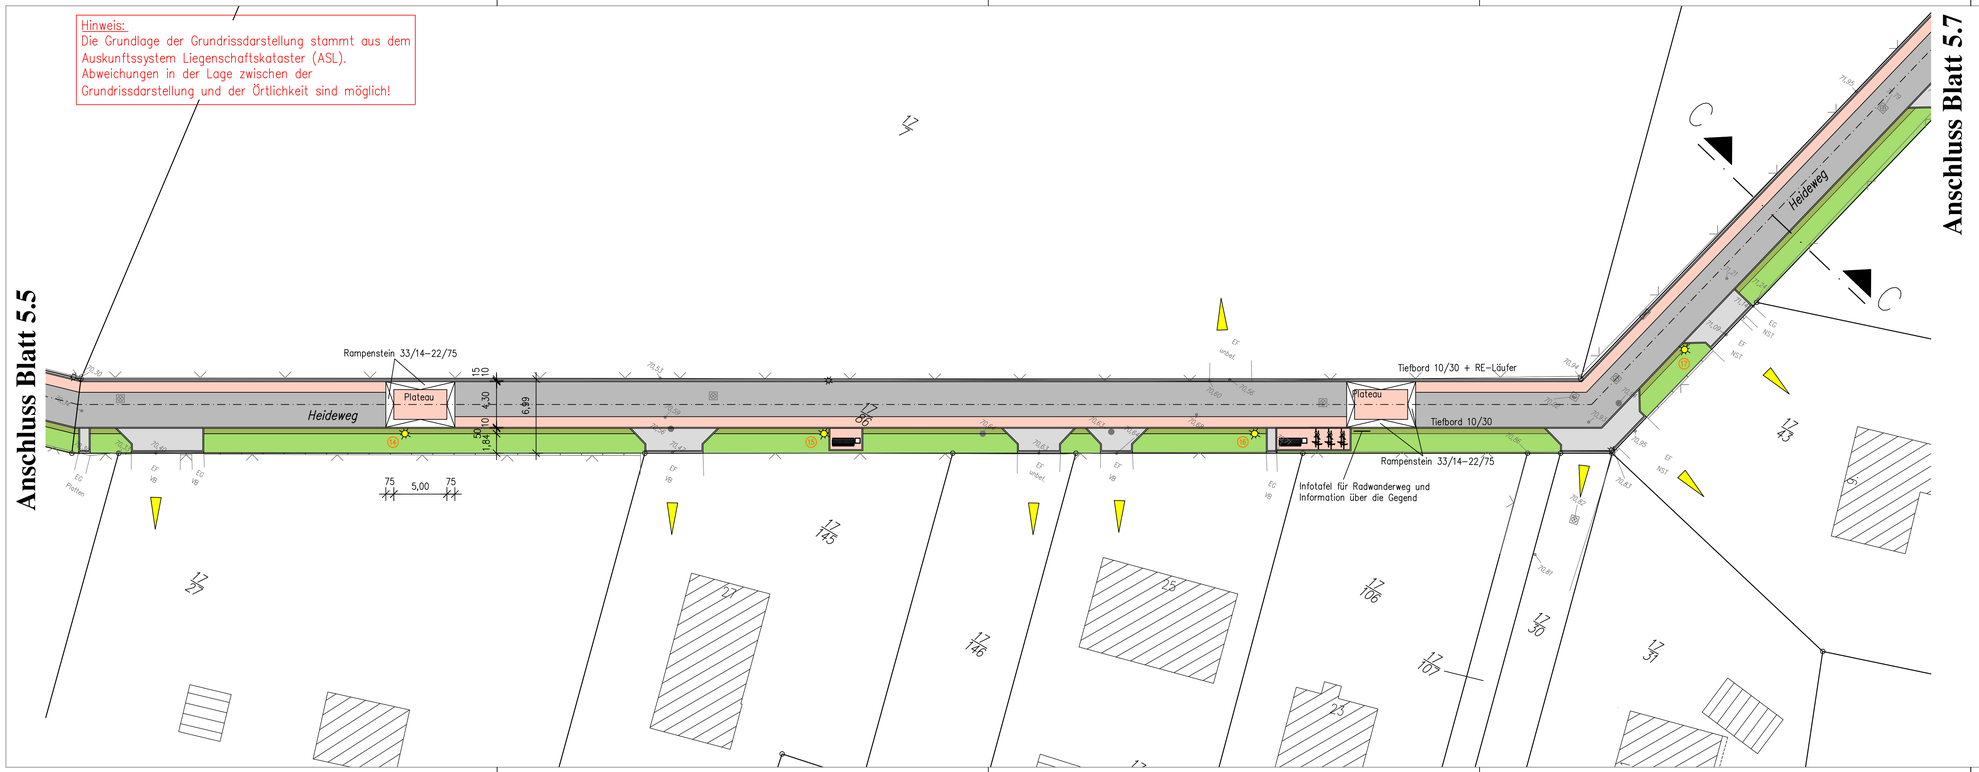

Legende

- Fahrbahn Verbundsteinpflaster, grau-anthrazit nuanciert
- Zufahrt Rechteckpflaster, grau
- Seitenstreifen, Einmündungen und Aufenthaltsflächen Verbundsteinpflaster, herbstbunt
- Granitkleinpflaster
- Mulde
- Bankett
- Tiefbord 10/30/100
- RE-Läufer
- Beleuchtung neu

Entwurf

Datum	Zeichen	Ergänzung / Nachtrag / Bemerkung

Planverfasser:
Andree Kepper
INGENIEURBÜRO
Braunschweiger Straße 20, 38518 Gifhorn
Tel.: 05371/9497-0 Fax. 05371/9497-77 http://www.kepper.de mail@kepper.de

Gemeinde Sassenburg
Bokensdorfer Weg 12, 38524 Sassenburg

Anlage	5
Blatt-Nr.	6
Reg.-Nr.	

		Datum	Zeichen
	bearbeitet	September 2021	Wp
	gezeichnet	September 2021	Al
	geändert		

Bauvorhaben:

Straßenausbau "Heideweg" in Grußendorf

Lageplan 1:250

Aufgestellt: Gifhorn, den 21.01.2022

Auftraggeber: