Hinweis:
Die Grundlage der Grundrissdarstellung stammt aus dem Auskunftssystem Liegenschaftskataster (ASL).
Abweichungen in der Lage zwischen der Grundrissdarstellung und der Örtlichkeit sind möglich!

Anschluss Blatt 5.2

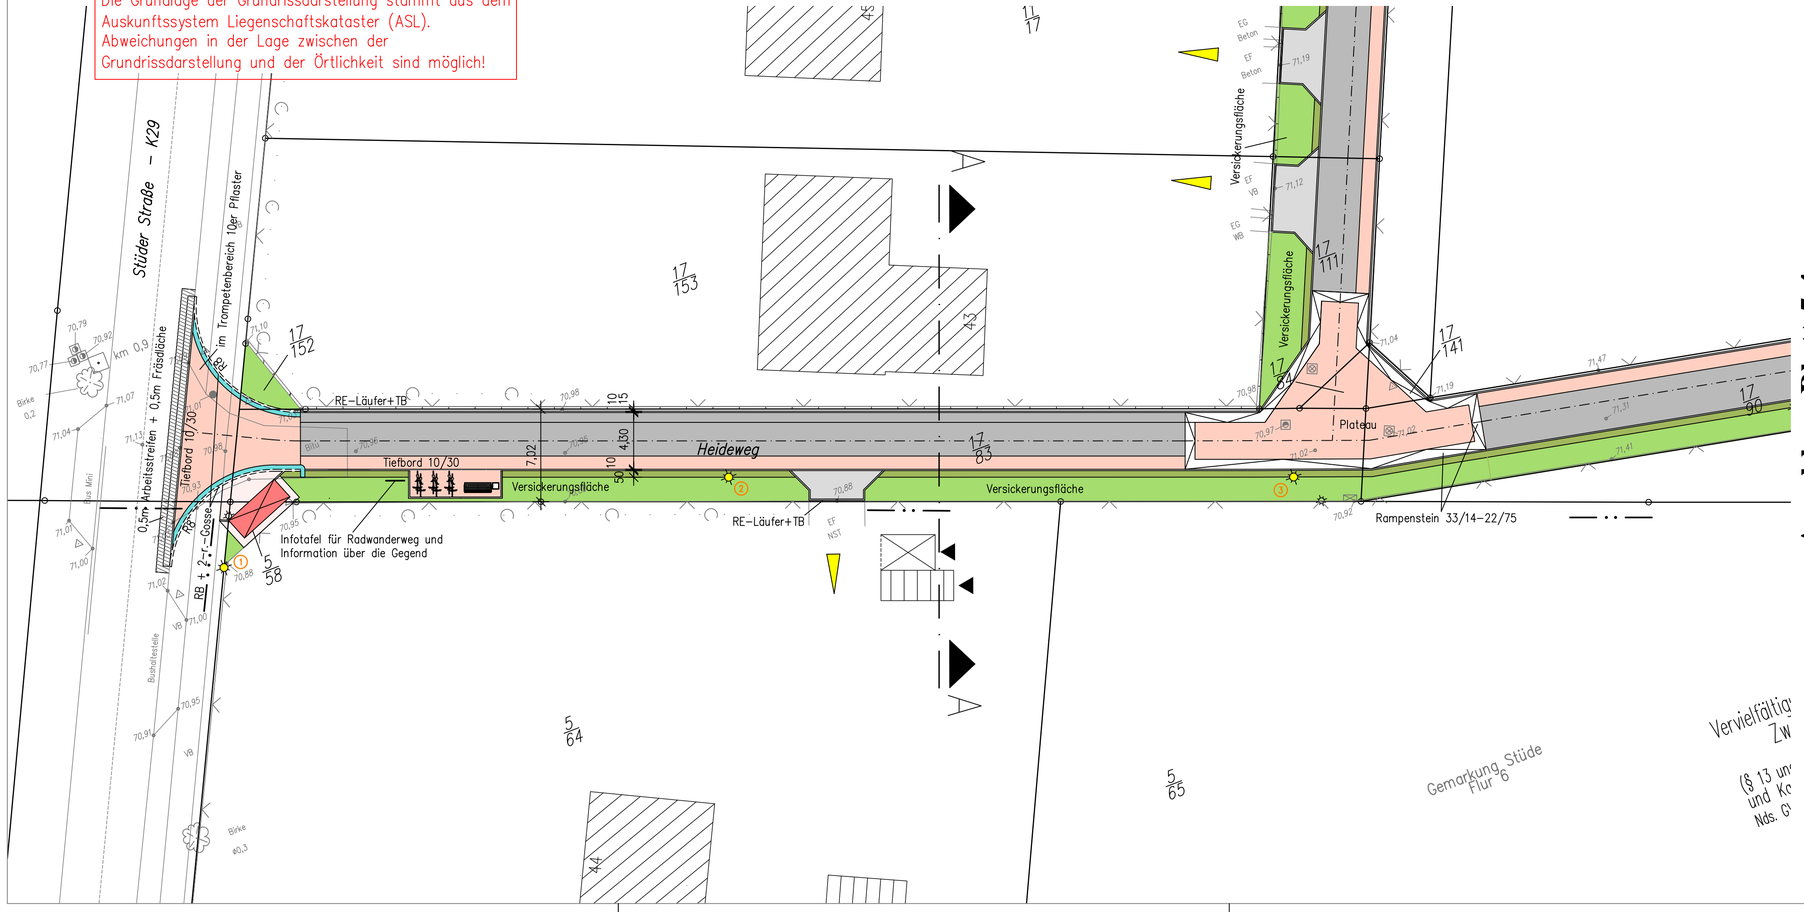

Anschluss Blatt 5.4

Legende

- Fahrbahn Verbundsteinpflaster, grau–anthrazit nuanciert
- Zufahrt Rechteckpflaster, grau
- Seitenstreifen, Einmündungen und Aufenthaltsflächen Verbundsteinpflaster, herbstbunt
- Granitkleinpflaster
- Mulde
- Bankett
- Tiefbord 10/30/100
- RE–Läufer
- 2–r.–Gosse
- Beleuchtung neu

Entwurf

Datum	Zeichen	Ergänzung / Nachtrag / Bemerkung

Planverfasser:
Andree Kepper
INGENIEURBÜRO
Braunschweiger Straße 20, 38518 Gifhorn
Tel.: 05371/9497-0 Fax. 05371/9497-77 http://www.kepper.de mail@kepper.de

Gemeinde Sassenburg
Bokensdorfer Weg 12, 38524 Sassenburg

Anlage 5
Blatt-Nr. 1
Reg.-Nr.

	Datum	Zeichen
bearbeitet	September 2021	Wp
gezeichnet	September 2021	Al
geändert		

Bauvorhaben:
Straßenausbau "Heideweg" in Großendorf

Lageplan 1:250

Aufgestellt: Gifhorn, den 21.01.2022

Auftraggeber: