


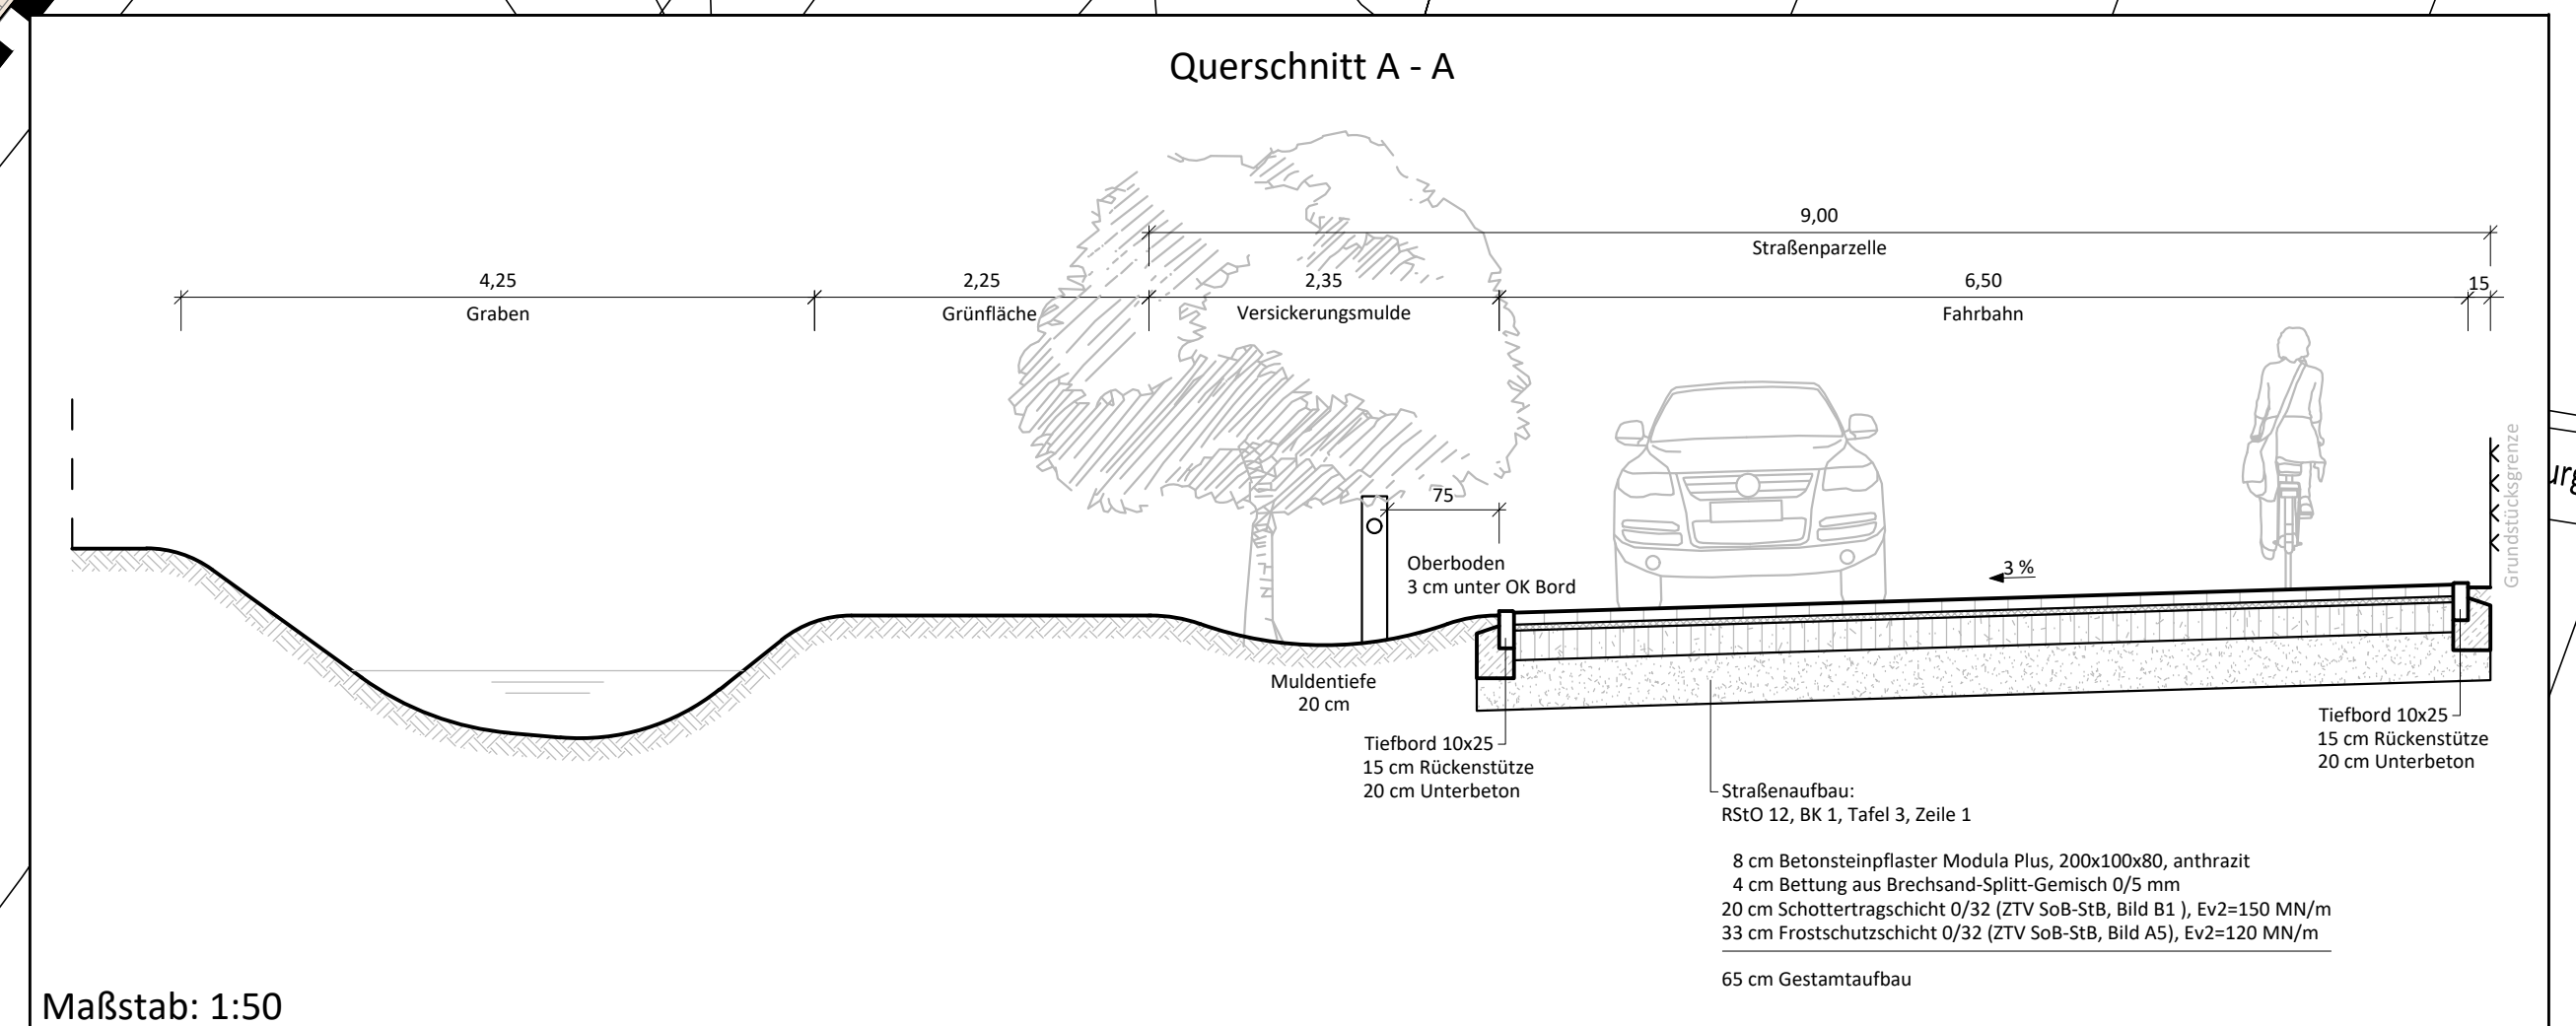

**Zeichenerklärung**

Planung	Bestand / Vermessung	Planung Oberflächen
- - - - - Neubau	----- Mauer	▬ Fahrbahn
▬ Rückbau	----- Gemarkungsgrenze	▬ Zufahrt
▬ Baugrenze	▬ Flurgrenze	▬ Mulde
- - - - - Grundstücksgrenze	▬ Flurst. vermark.	▬ Böschung
	▬ Flurst. unvermark.	▬ Hecke
	▬ Wassertiefe	▬ Baum
	▬ Wasserpegel	▬ Grünfläche
	▬ RW - Auslauf	▬ Zufahrt
	▬ Straßenablauf	▬ Baugrundstück
		▬ Stelplatz
		▬ Laterne
		▬ Schacht
		▬ Hochbord
		▬ Tiefbord
		▬ Randbord
		▬ Rasenbord
		▬ Geländehöhen

**Quelle:** Auszug aus den Geobasisdaten der Niedersächsischen Vermessungs- und Katasterverwaltung (NLS) vom 02.04.2019



a	Erstausgabe	23.08.19	KS / LK
Index	Beschreibung	Datum	bearb. / gez.

**Gemeinde Sassenburg**

**Konzept zur Oberflächenentwässerung im Baugebiet "zum Holzplatz" in Triangel**

**Lageplan 02**

<b>aufgestellt:</b> Gemeinde Sassenburg Ingenieurgesellschaft Heidt + Peters mbH	<b>Maßstab: 1+500</b> bearbeitet: K. Schwettmann gezeichnet: L. Koppmann Anlage 2 Registrier-Nr.: 18155-20-LP02-a
<small>Sassenborfer Straße 14 29549 Bad Bevensen Telefon 052 21 98 35-0 Fax 052 21 98 35-23 heid+peters@heid-peters.de</small>	<small>Bad Bevensen, 23. August 2019 UTM G43 G44 Grundplan-Lu</small>