


Hinweis:
Die Grundlage der Grundrissdarstellung stammt aus dem
Auskunftssystem Liegenschaftskataster (ASL).
Abweichungen in der Lage zwischen der
Grundrissdarstellung und der Örtlichkeit sind möglich!

Anschluss Blatt 5.1

Anschluss Blatt 5.5

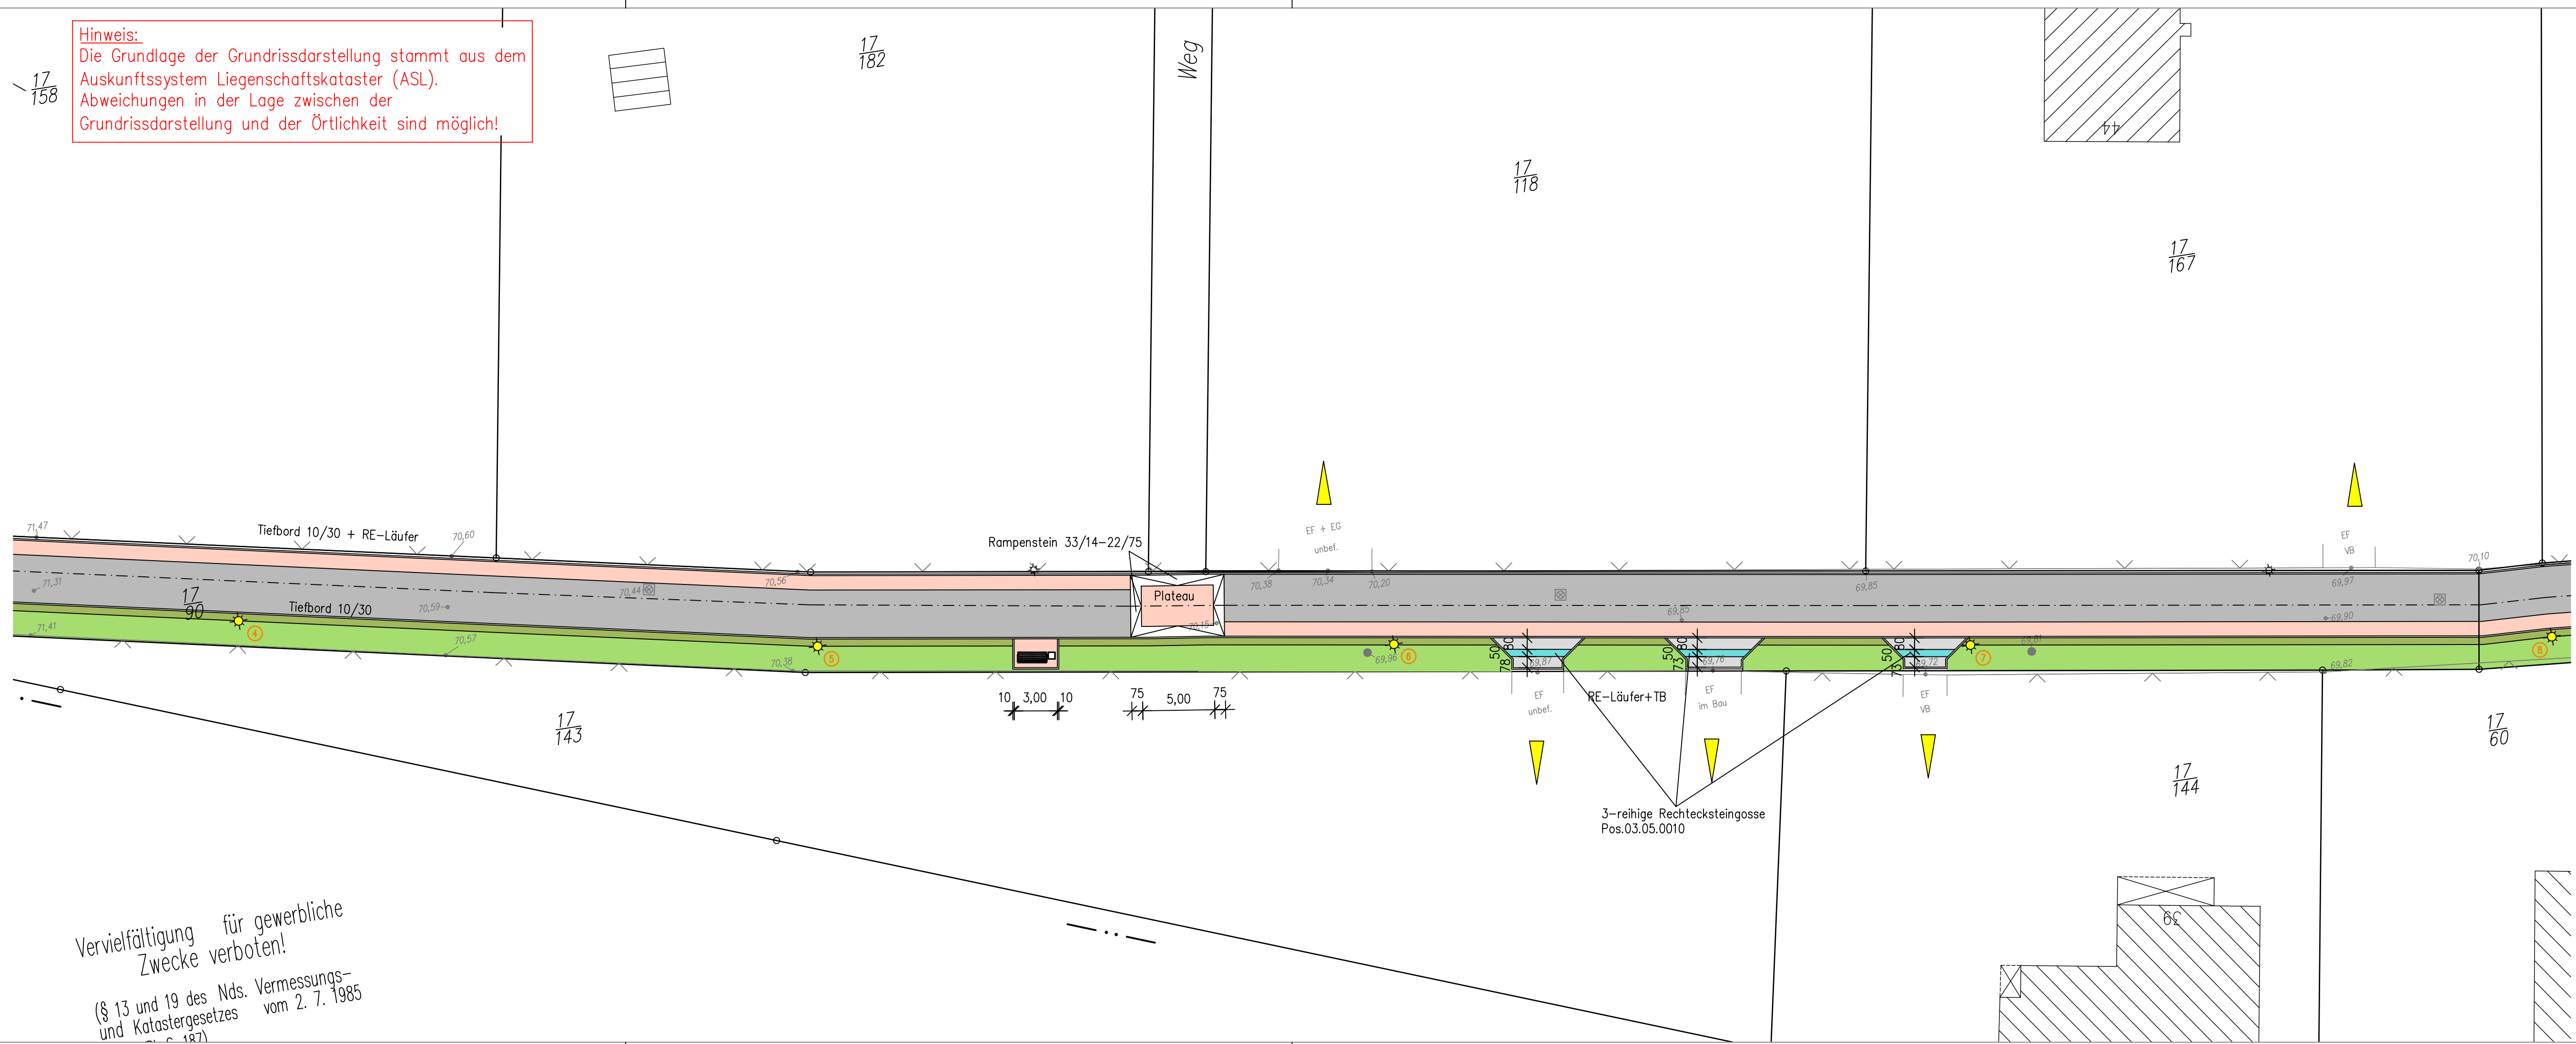

Legende

- Fahrbahn Verbundsteinpflaster, grau-anthrazit nuanciert
- Zufahrt Rechteckpflaster, grau
- Seitenstreifen, Einmündungen und Aufenthaltsflächen Verbundsteinpflaster, herbstbunt
- Granitkleinpflaster
- Mulde
- Bankett
- Tiefbord 10/30/100
- RE-Läufer
- 2-r.-Gosse
- Beleuchtung neu

Entwurf

Datum	Zeichen	Ergänzung / Nachtrag / Bemerkung

Planverfasser:

Andree Kepper

INGENIEURBÜRO

Braunschweiger Straße 20, 38518 Gifhorn
Tel.: 05371/9497-0 Fax: 05371/9497-77 <http://www.kepper.de> mail@kepper.de

 Gemeinde Sassenburg Bokensdorfer Weg 12, 38524 Sassenburg	Anlage	5
	Blatt-Nr.	4
	Reg.-Nr.	
	Datum	
	Zeichen	
Straßenausbau "Heideweg" in Grußendorf	bearbeitet	September 2021
	gezeichnet	September 2021
	geändert	
	Lageplan 1:250	
Aufgestellt: Gifhorn, den 21.01.2022	Auftraggeber:	

Vervielfältigung für gewerbliche
Zwecke verboten!
(§ 13 und 19 des Nds. Vermessungs-
und Katastergesetzes vom 2. 7. 1985
187)