


Anschluss Blatt 5.2

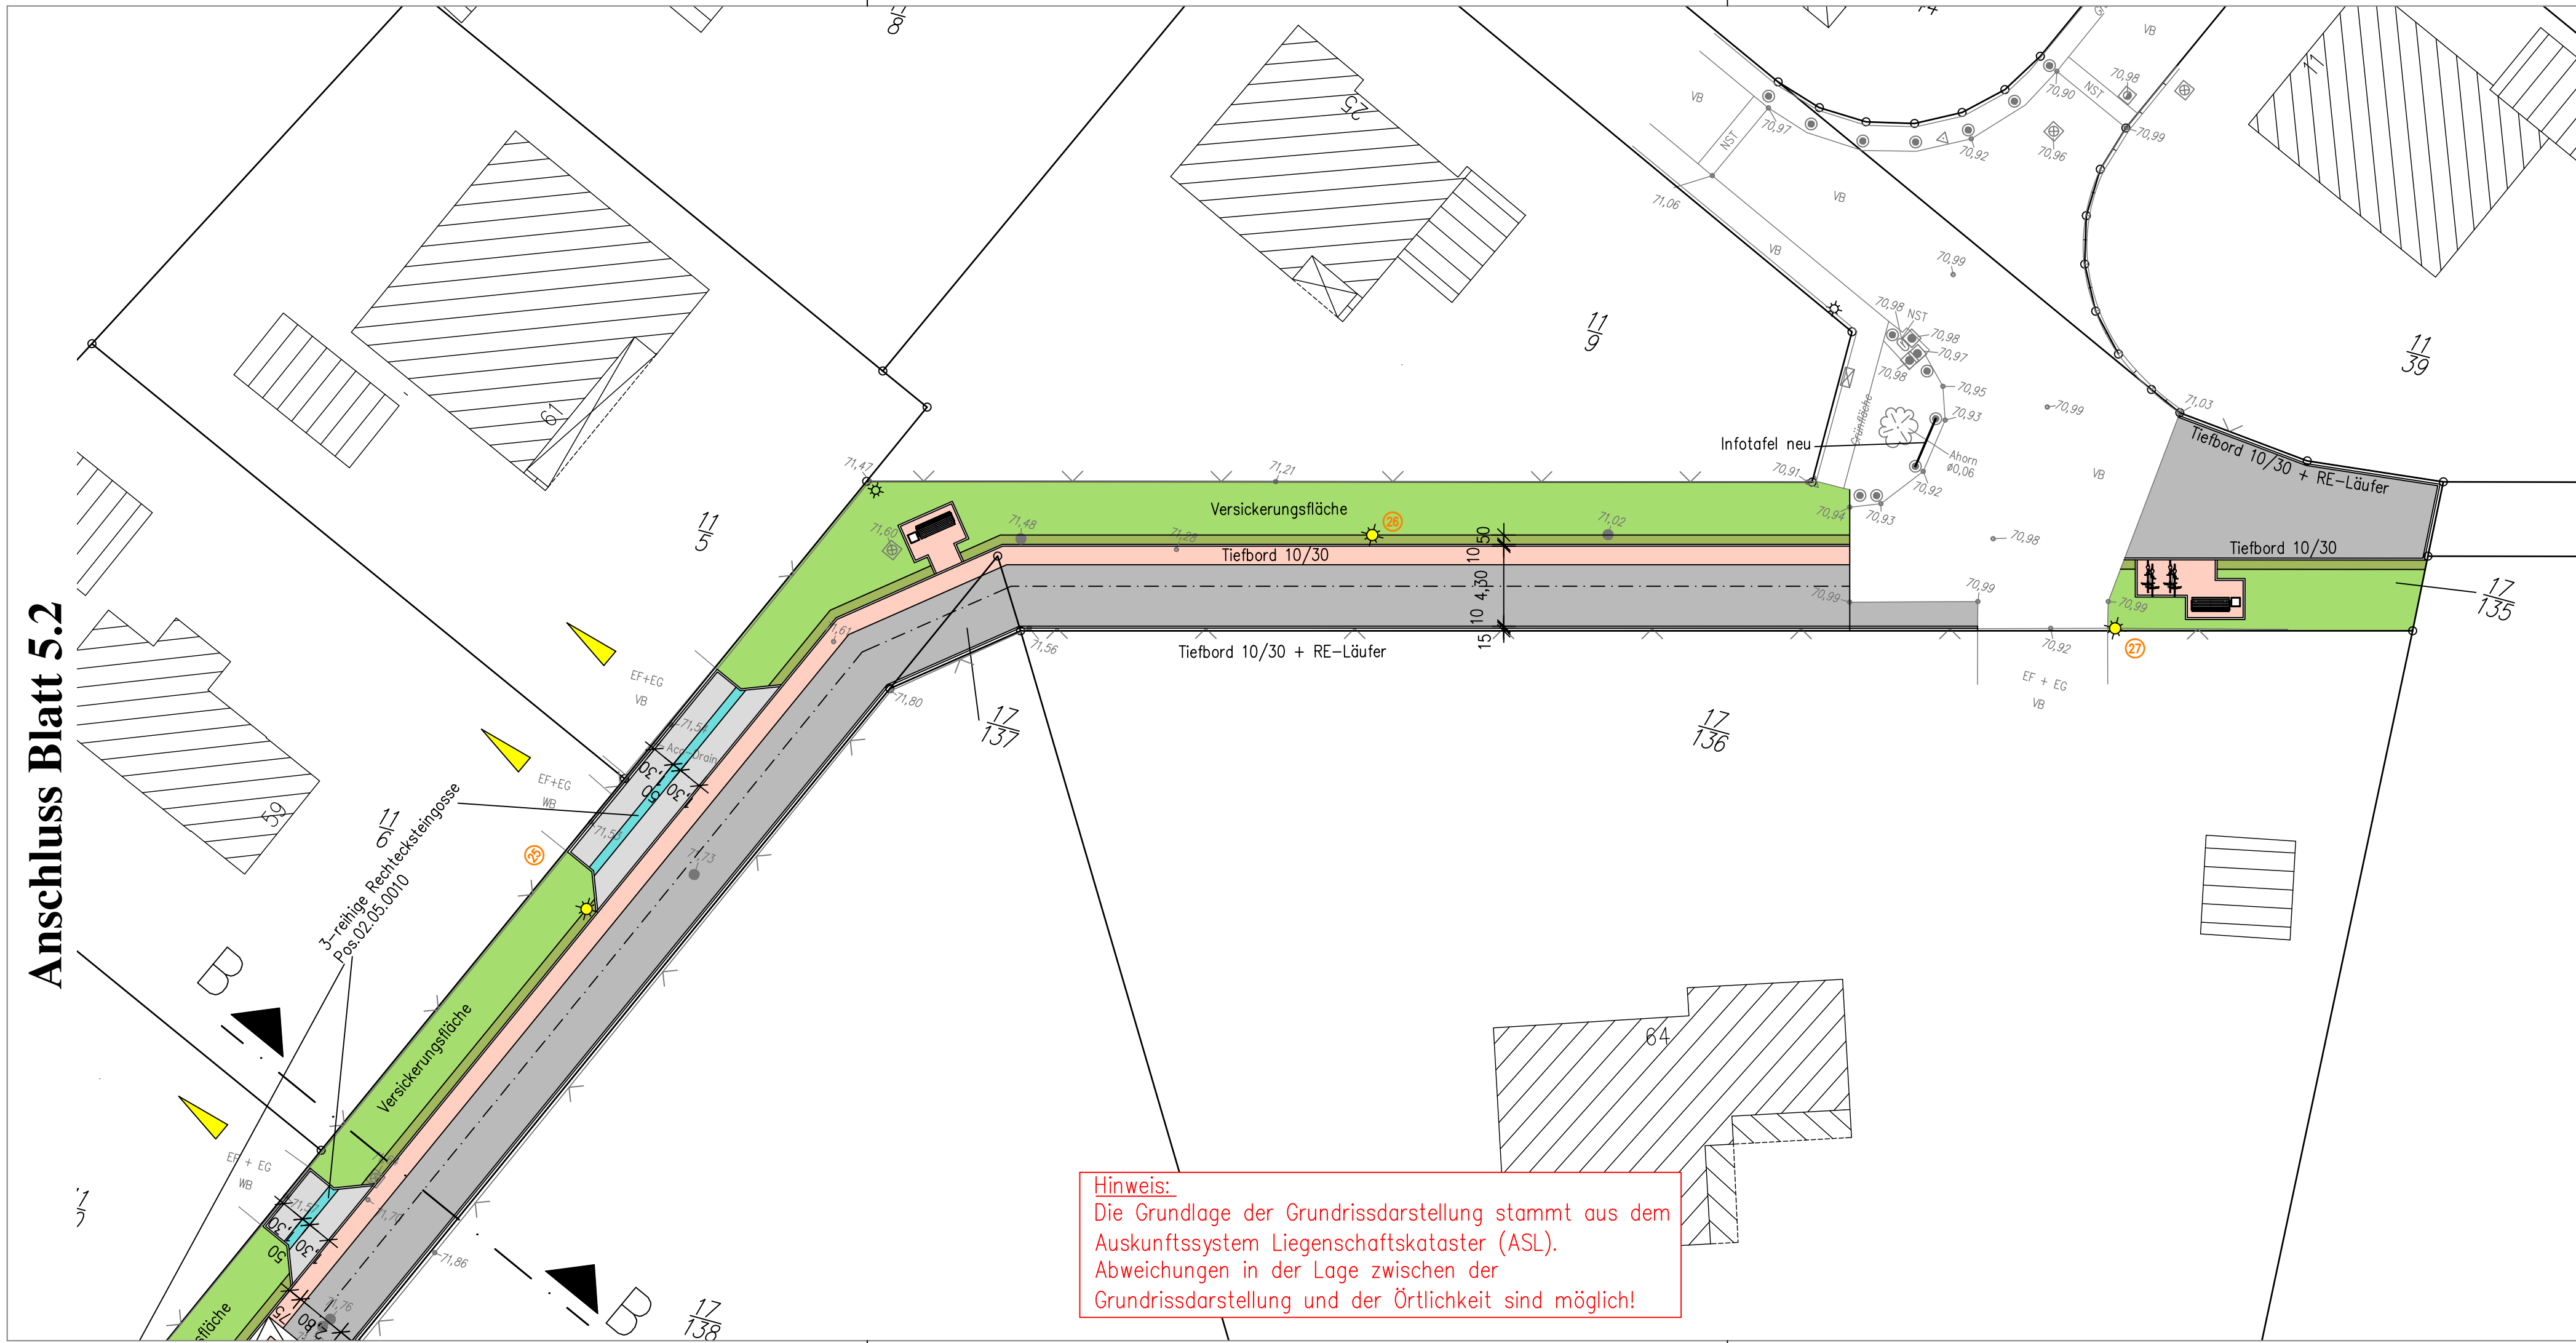

Legende

- Fahrbahn Verbundsteinpflaster, grau-anthrazit nuanciert
- Zufahrt Rechteckpflaster, grau
- Seitenstreifen, Einmündungen und Aufenthaltsflächen Verbundsteinpflaster, herbstbunt
- Granitkleinpflaster
- Mulde
- Bankett
- Tiefbord 10/30/100
- RE-Läufer
- 2-r.-Gosse
- Beleuchtung neu

Entwurf

Datum	Zeichen	Ergänzung / Nachtrag / Bemerkung

Planverfasser: **Andree Kepper**
INGENIEURBÜRO
 Braunschweiger Straße 20, 38518 Gifhorn
 Tel.: 05371/9497-0 Fax: 05371/9497-77 <http://www.kepper.de> mail@kepper.de

 Gemeinde Sassenburg Bokensdorfer Weg 12, 38524 Sassenburg	Anlage	5	
	Blatt-Nr.	3	
	Reg.-Nr.		
	Datum	Zeichen	
Bauvorhaben: Straßenausbau "Heideweg" in Grußendorf	bearbeitet	September 2021	Wp
	gezeichnet	September 2021	AI
	geändert		
Lageplan 1:250			
Aufgestellt: Gifhorn, den 21.01.2022	Auftraggeber:		

Hinweis:
 Die Grundlage der Grundrissdarstellung stammt aus dem Auskunftssystem Liegenschaftskataster (ASL).
 Abweichungen in der Lage zwischen der Grundrissdarstellung und der Örtlichkeit sind möglich!