


Anschluss Blatt 5.4

Anschluss Blatt 5.6

Hinweis:
Die Grundlage der Grundrissdarstellung stammt aus dem Auskunftssystem Liegenschaftskataster (ASL).
Abweichungen in der Lage zwischen der Grundrissdarstellung und der Örtlichkeit sind möglich!

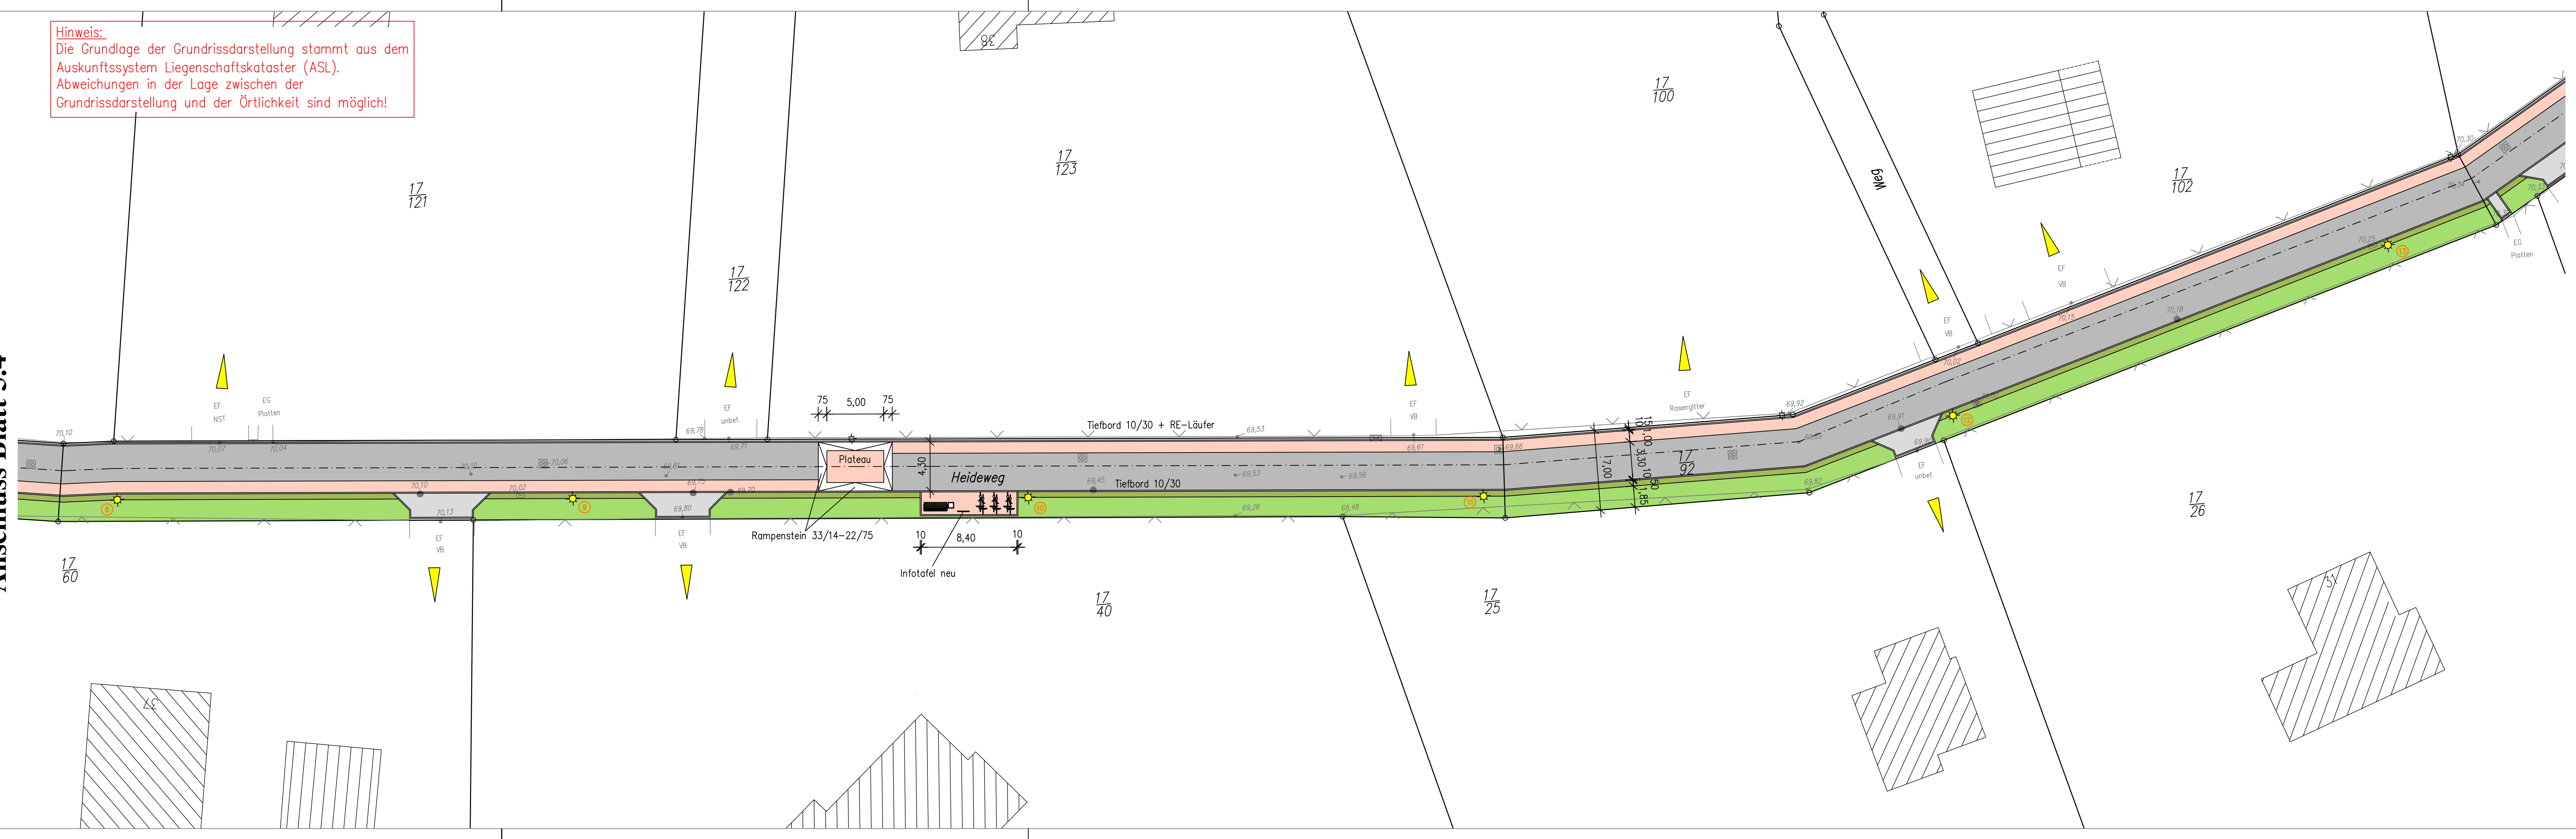

- Legende
- Fahrbahn Verbundsteinpflaster, grau-anthrazit nuanciert
 - Zufahrt Rechteckpflaster, grau
 - Seitenstreifen, Einmündungen und Aufenthaltsflächen Verbundsteinpflaster, herbstbunt
 - Granitkleinpflaster
 - Mulde
 - Bankett
 - Tiefbord 10/30/100
 - RE-Läufer
 - Beleuchtung neu

Entwurf

Datum	Zeichen	Ergänzung / Nachtrag / Bemerkung

Planverfasser:

Andree Kepper
INGENIEURBÜRO
Braunschweiger Straße 20, 38518 Gifhorn
Tel.: 05371/9497-0 Fax. 05371/9497-77 <http://www.kepper.de> mail@kepper.de

<p>Gemeinde Sassenburg Bokensdorfer Weg 12, 38524 Sassenburg</p>	Anlage	5	
	Blatt-Nr.	5	
<p>Straßenausbau "Heideweg" in Grußendorf</p>	Reg.-Nr.		
	Datum	Zeichen	
	bearbeitet	September 2021	Wp
<p>Aufgestellt: Gifhorn, den 21.01.2022</p>	gezeichnet	September 2021	AI
	geändert		
<p>Lageplan 1:250</p>			
<p>Auftraggeber:</p>			